


(単位：mm)

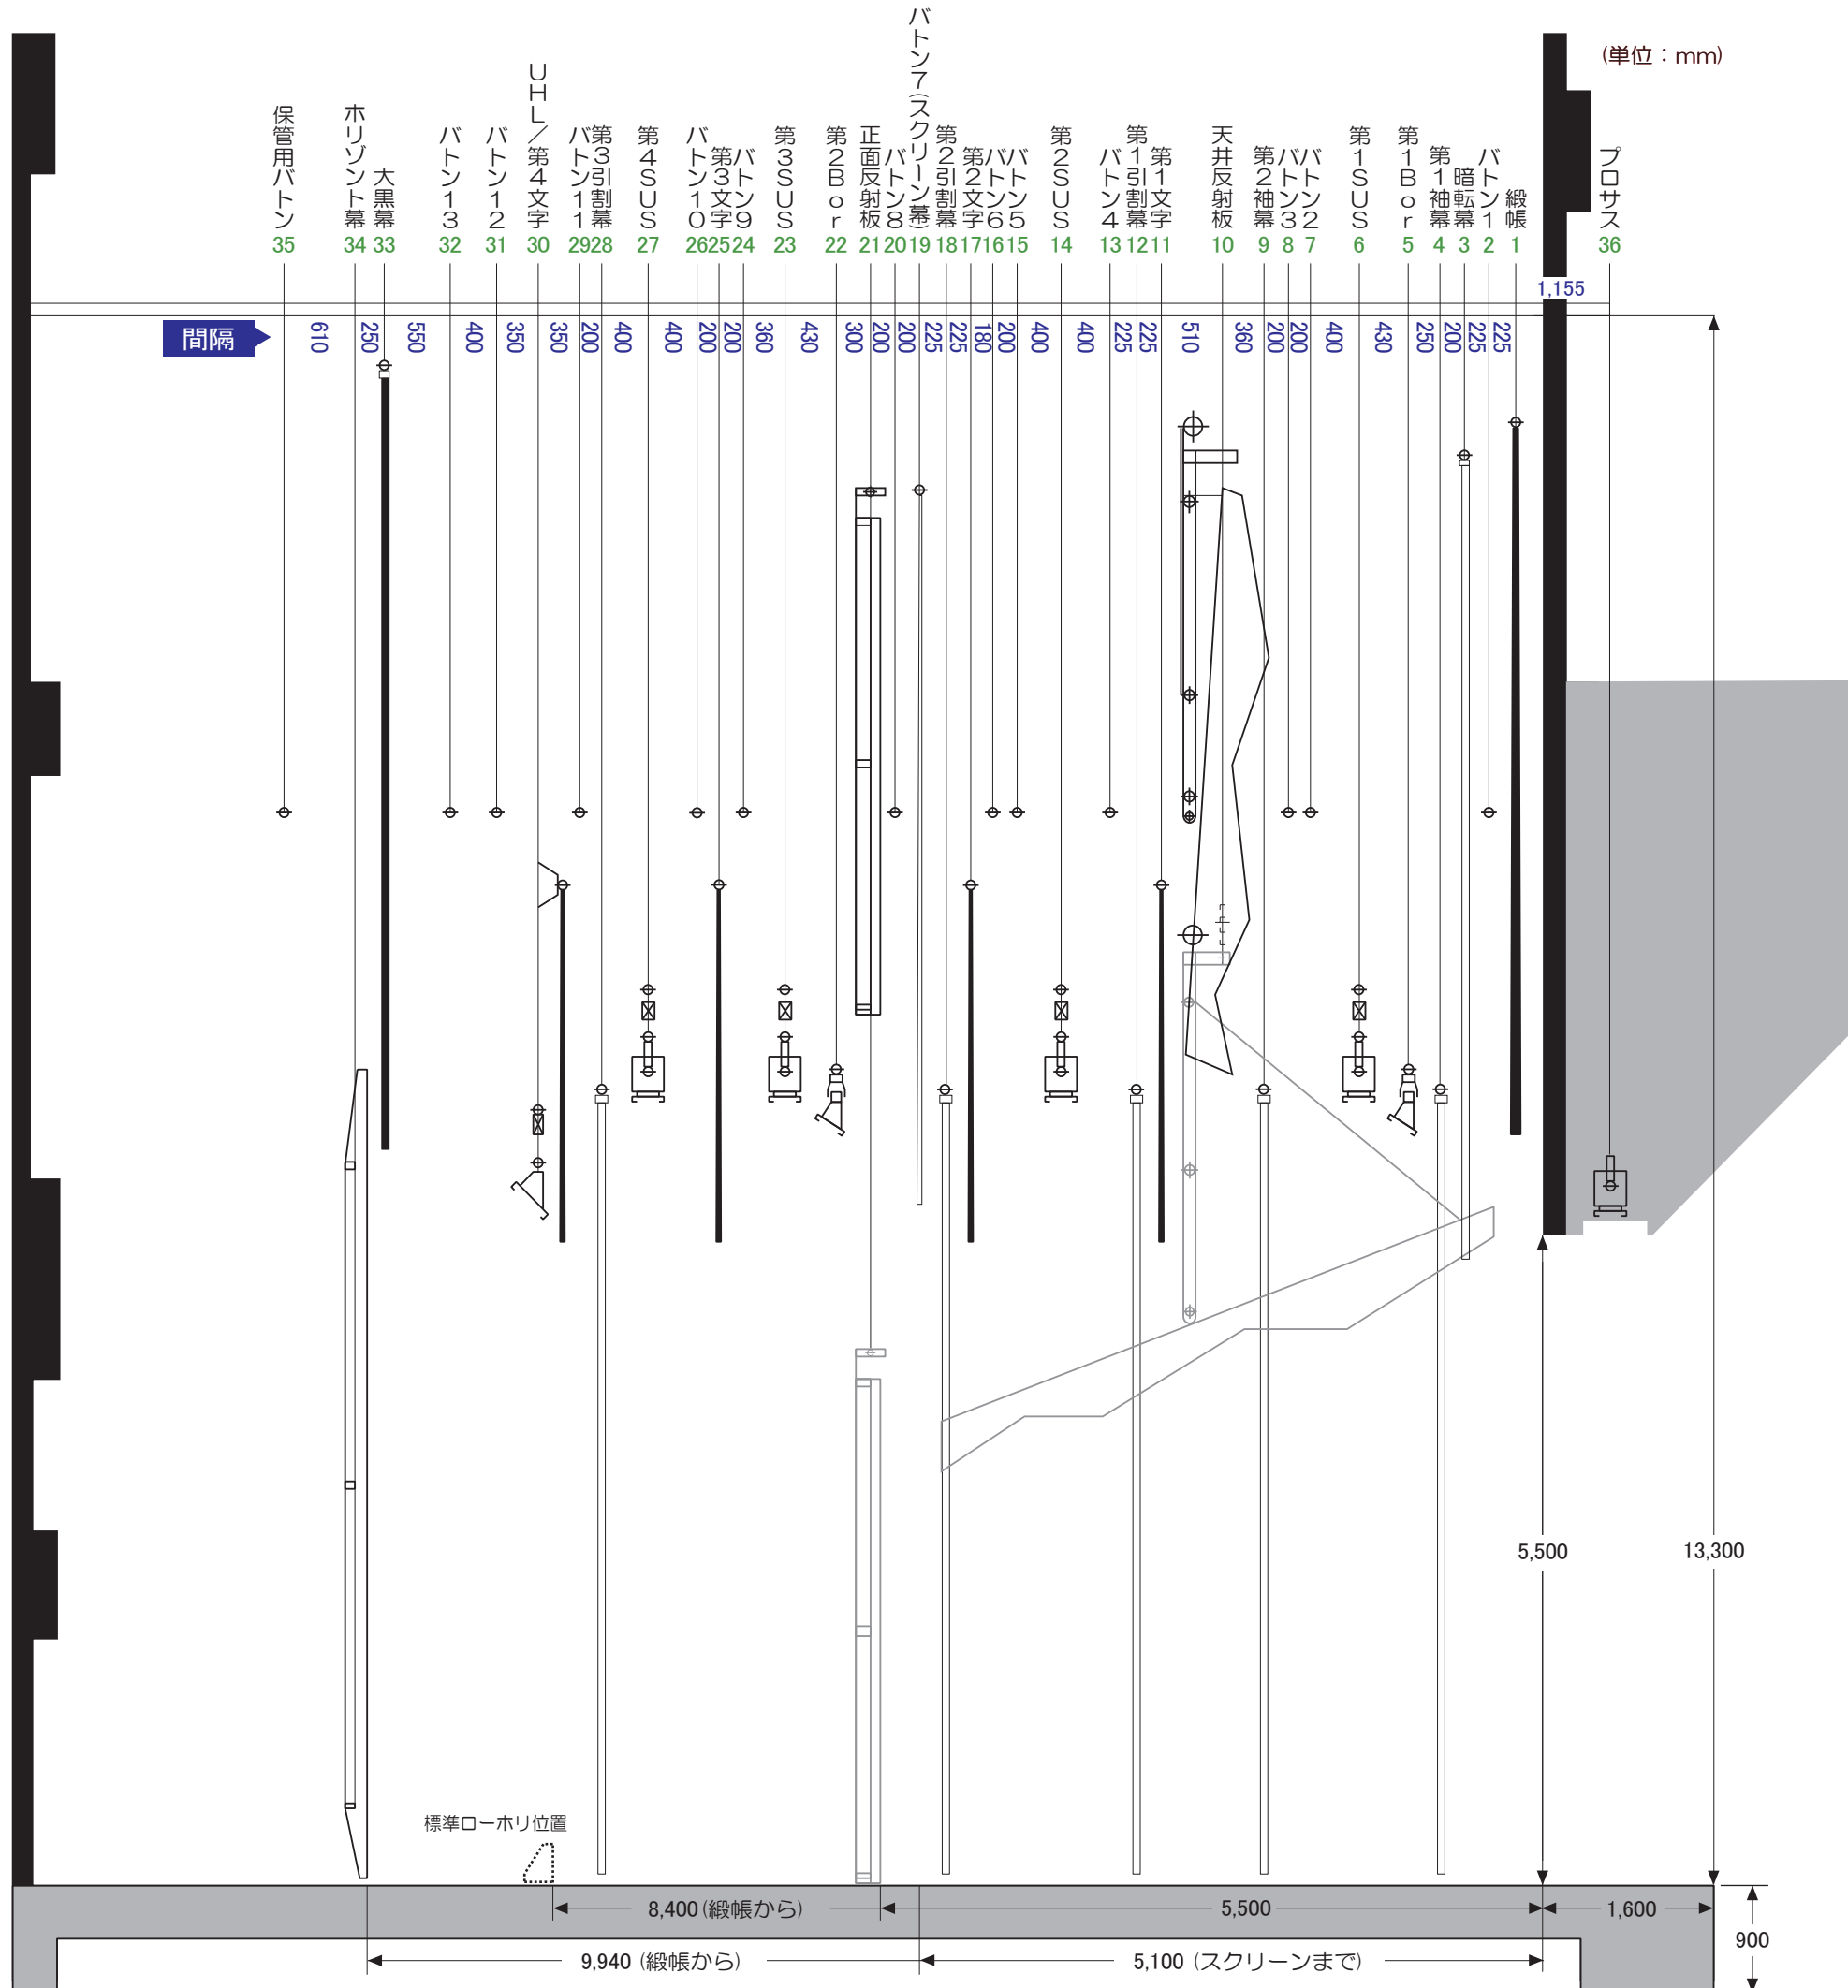

No.	名称	動作	最大荷重 (Kg)	長さ (m)	飛び切り高 (mm)	φ (mm)
1	緞帳	電動	0	14.0	5,750	-
2	バトン1	手動	200	14.0	12,300	42.7
3	暗転幕	手動	0	14.0	6,800	42.7
4	第1袖幕	手動	0	5.5×2	6,500	-
5	第1Bor	手動	230	14.0	7,700	42.7
6	第1SUS	電動	295	14.0	8,500	42.7
7	バトン2	手動	200	18.1	12,300	42.7
8	バトン3	手動	200	18.1	12,300	42.7
9	第2袖幕	手動	0	2.6×2	6,500	-
10	天井反射板	電動	100	-	6,500	-
11	第1文字	手動	160	18.0	9,300	42.7
12	第1引割幕	手動	0	18.0	6,300	-
13	バトン4	手動	200	18.1	12,300	42.7
14	第2SUS	電動	295	14.0	8,000	42.7
15	バトン5	手動	200	18.1	12,300	42.7
16	バトン6	手動	200	18.1	12,300	42.7
17	第2文字	手動	160	18.1	9,300	42.7
18	第2引割幕	手動	0	18.1	6,300	-
19	バトン7(スクリーン幕)	手動	150	18.1	6,500	42.7
20	バトン8	手動	200	18.1	12,300	42.7
21	正面反射板	電動	100	-	8,000	-
22	第2Bor	手動	230	14.0	7,900	42.7
23	第3SUS	電動	295	14.0	7,900	42.7
24	バトン9	手動	200	18.1	12,300	42.7
25	第3文字	手動	160	18.1	9,300	42.7
26	バトン10	手動	200	18.1	12,300	42.7
27	第4SUS	電動	295	14.0	7,900	42.7
28	第3引割幕	手動	0	18.0	6,300	-
29	バトン11	手動	200	18.1	12,300	42.7
30	UHL/第4文字	電動	0	14.0	6,700	48.6
31	バトン12	手動	200	18.1	12,300	42.7
32	バトン13	手動	200	18.1	12,300	42.7
33	大黒幕	手動	0	18.1	6,500	42.7
34	Horizont幕	電動	0	-	5,800	-
35	保管用バトン	手動	285	18.1	-	42.7
-	側反(上手)	電動	0	-	4,900	-
-	側反(下手)	電動	0	-	4,900	-
36	プロサス	電動	400	11.0	5,500	42.7

1/60

A3版



札幌市教育文化会館

小ホール舞台吊物装置断面図

〒060-0001 札幌市中央区北1条西13丁目

TEL.011-271-5821 FAX.011-271-1916

URL=https://www.kyobun.org

2024. 10/BK