


楽屋 1	20㎡	化粧台12席	楽屋 6	39㎡	化粧台12席
楽屋 2	27㎡	化粧台10席	楽屋 7	56㎡	化粧台12席
楽屋 3	18㎡	化粧台 5席	楽屋控室	25㎡	応接室形式 6名
楽屋 4	43㎡	化粧台12席	チェックブース	8㎡	受付用 2名
楽屋 5	30㎡	化粧台11席	主催者事務室	22㎡	事務室形式10名

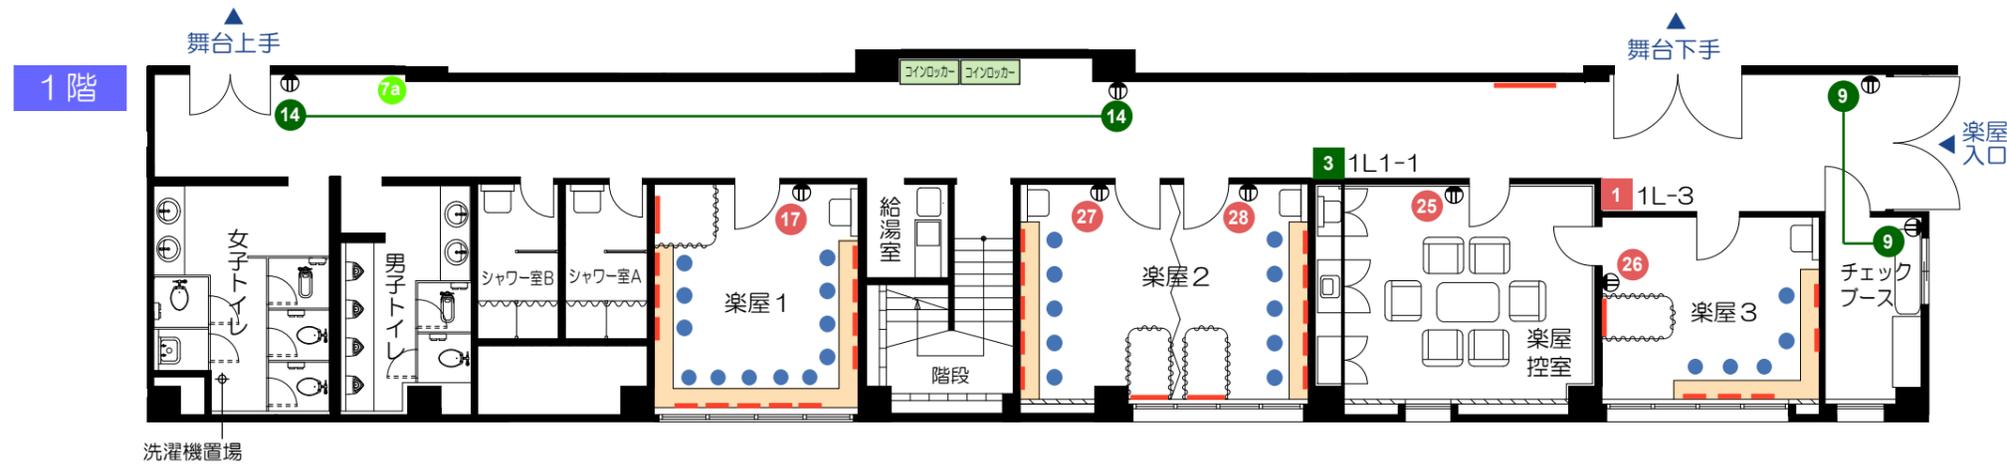

分電盤	設置場所	電気容量
1 1L-3	17 楽屋1	20A
	27 楽屋2	20A
	28 楽屋2	20A
	26 楽屋3	20A
	25 楽屋控室	20A
	18 楽屋4	20A
	21 楽屋5	20A
2 2L1-1	24 楽屋6	20A
	23 楽屋7	20A
3 1L1-1	9 チェックブース・楽屋廊下	20A (2ヶ所合計で)
	14 1階楽屋廊下	20A (2ヶ所合計で)
3φ4W 1600A(PHF)	7a 楽屋廊下1階特設電源盤	各C型×4
	7b 楽屋廊下2階特設電源盤	60A×2 (2ヶ所合計で)



- ■ ■ 分電盤
- ● ● コンセント回路番号
- 丸椅子
- 鏡・姿見鏡
- 化粧台